


PLAN DE INCADRARE IN ZONA

Scara 1:500

Adresa imobilului:

Str. Arcului nr.4, acp.2
Bucuresti, Sector 2

Nr. inregistrare 13775
Copie conformă cu exemplarul din arhiva O.C.P.I. Bucuresti, eliberată la data de 26.03.2013 ziua 22 luna 02 anul 2013
Tariful
Referent cu chitanța nr. 1
L.S.

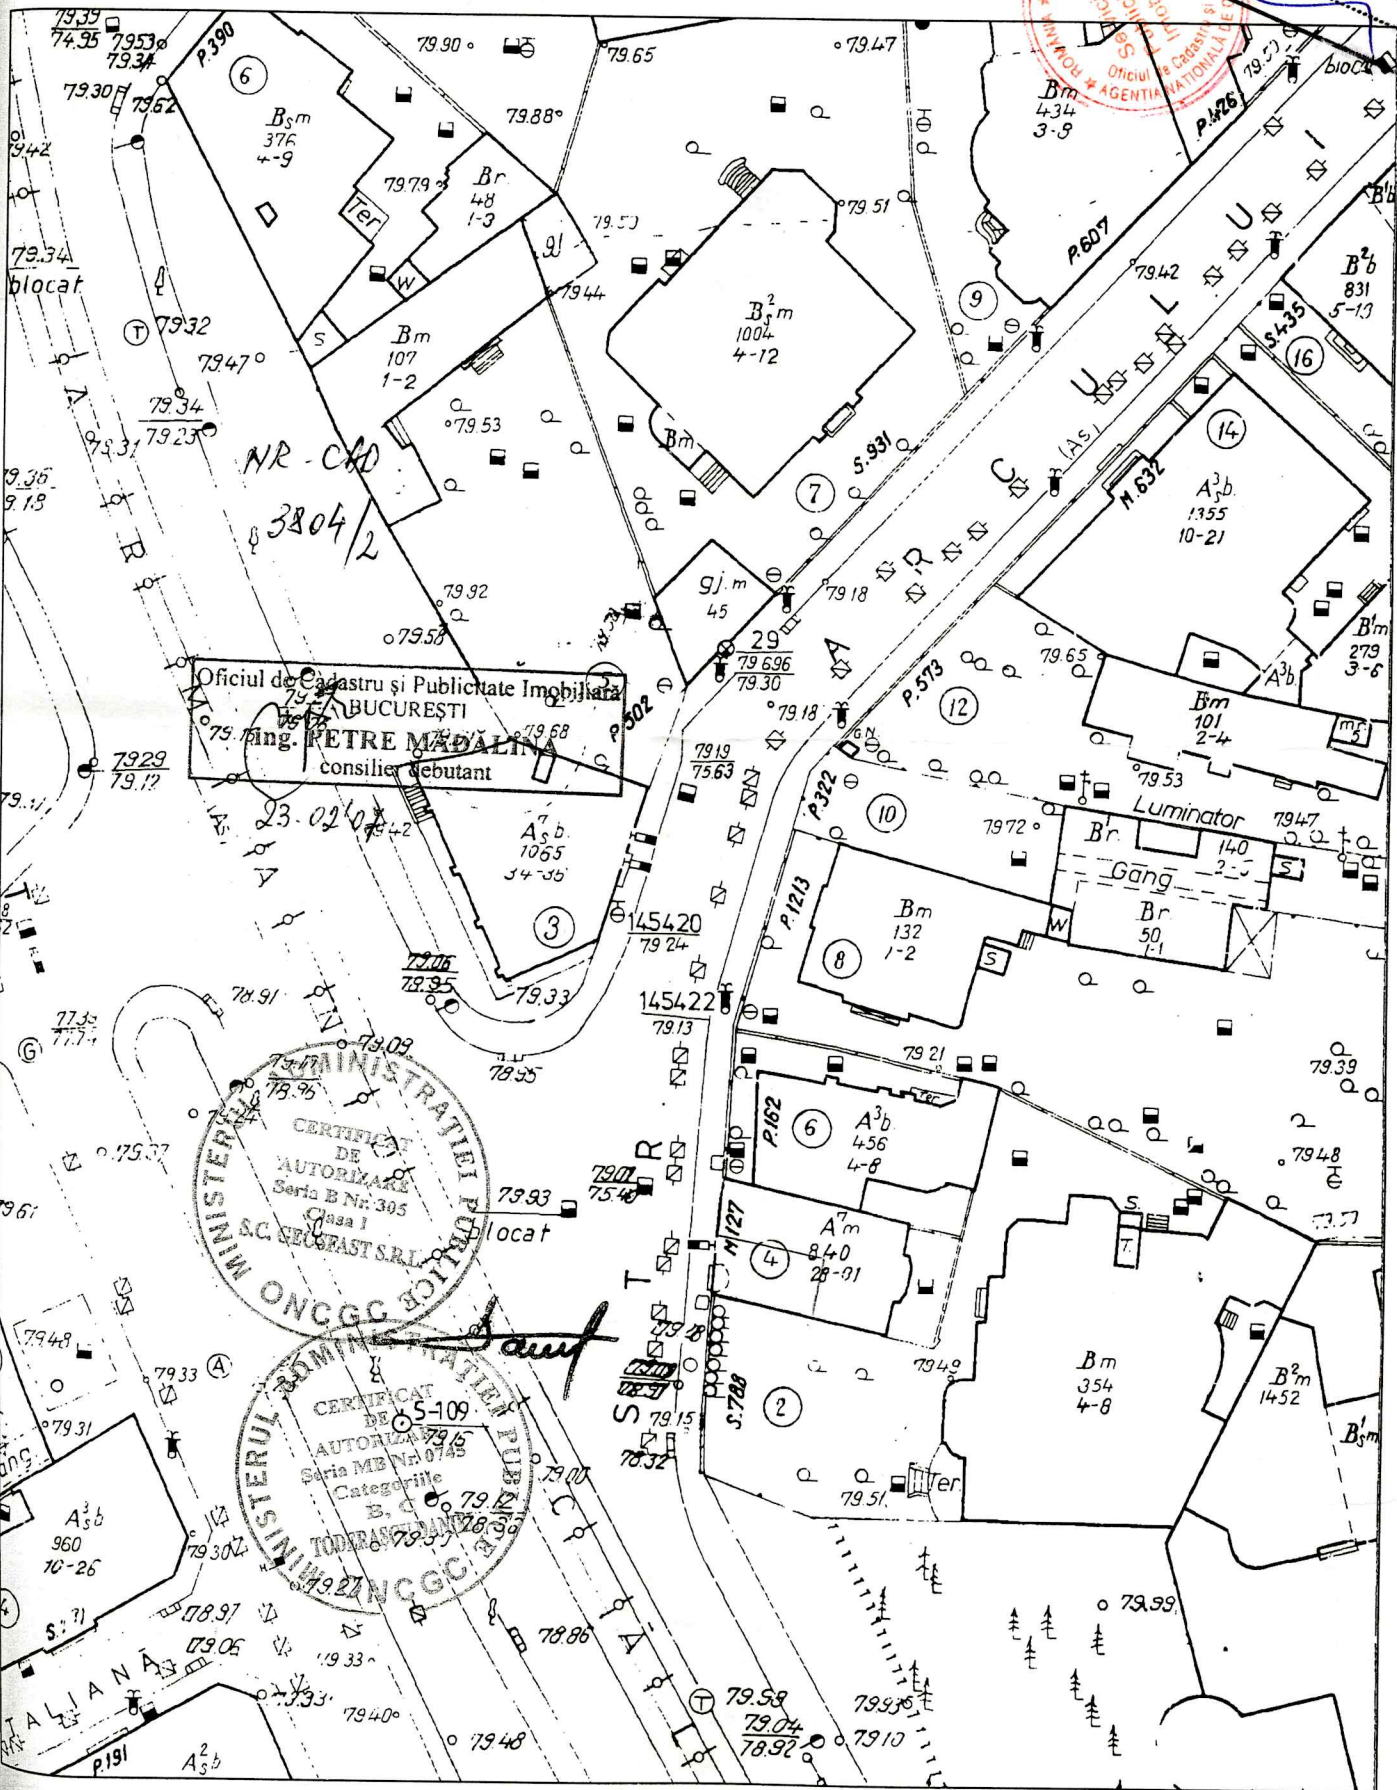


Oficiul de Cadastru și Publicitate Imobiliară
BUCUREȘTI
Ing. PETRE MADALINA
consilier debutant




RELEVU APARTAMENT

Scara 1:100

Nr. cadastral al terenului	Suprafața	Adresa imobilului:	
3804/2		Str. Arcului nr.4, ap.2	
Cartea Funciară colectivă nr.		UAT	București, Sector 2
Cod unitate individuală (U)		CF individuală	

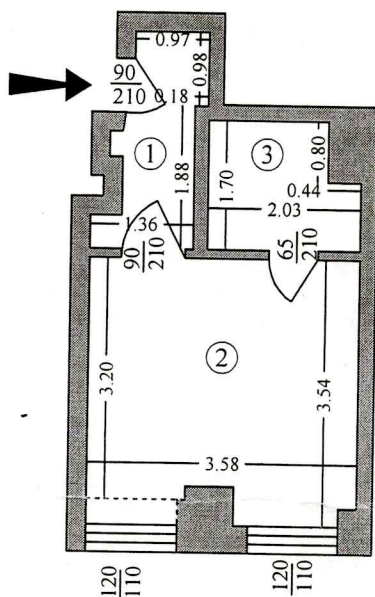

Nr. încăpere	Denumire încăpere	Suprafața utilă [mp]
1	Vestibul	2.98
2	Camera	11.84
3	Baie	3.09
Suprafața Utilă = 17.91 mp		
Suprafața Totală = 17.91 mp		
Executant,		Data
S.C. GEOSFAST S.R.L. Aut.: Seria B nr. 305 ing. Toderășcu Daniel Aut.: Seria MB nr. 0745		15.02.2007
Recepționat,		Data

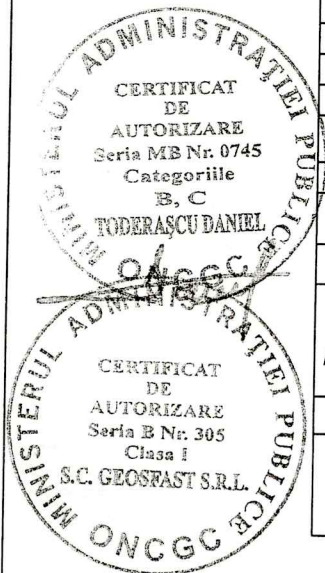

Oficiul de Cadastru și Publicitate Imobiliară
 BUCUREȘTI
 ing. PETRE MĂDĂLINA
 consilier debutant

23.02.2007