


RELEVEU PARTER

Scara 1:100

Nr. Cadastral	Suprafata	Adresa imobilului:	
64081	S utilă= 67.7 mp S totală= 91.2 mp	Taria 41, Parcela 157/11, LOT 3/1, Comuna Tunari, Judetul Ilfov	
Carte funciară nr.		UAT	TUNARI

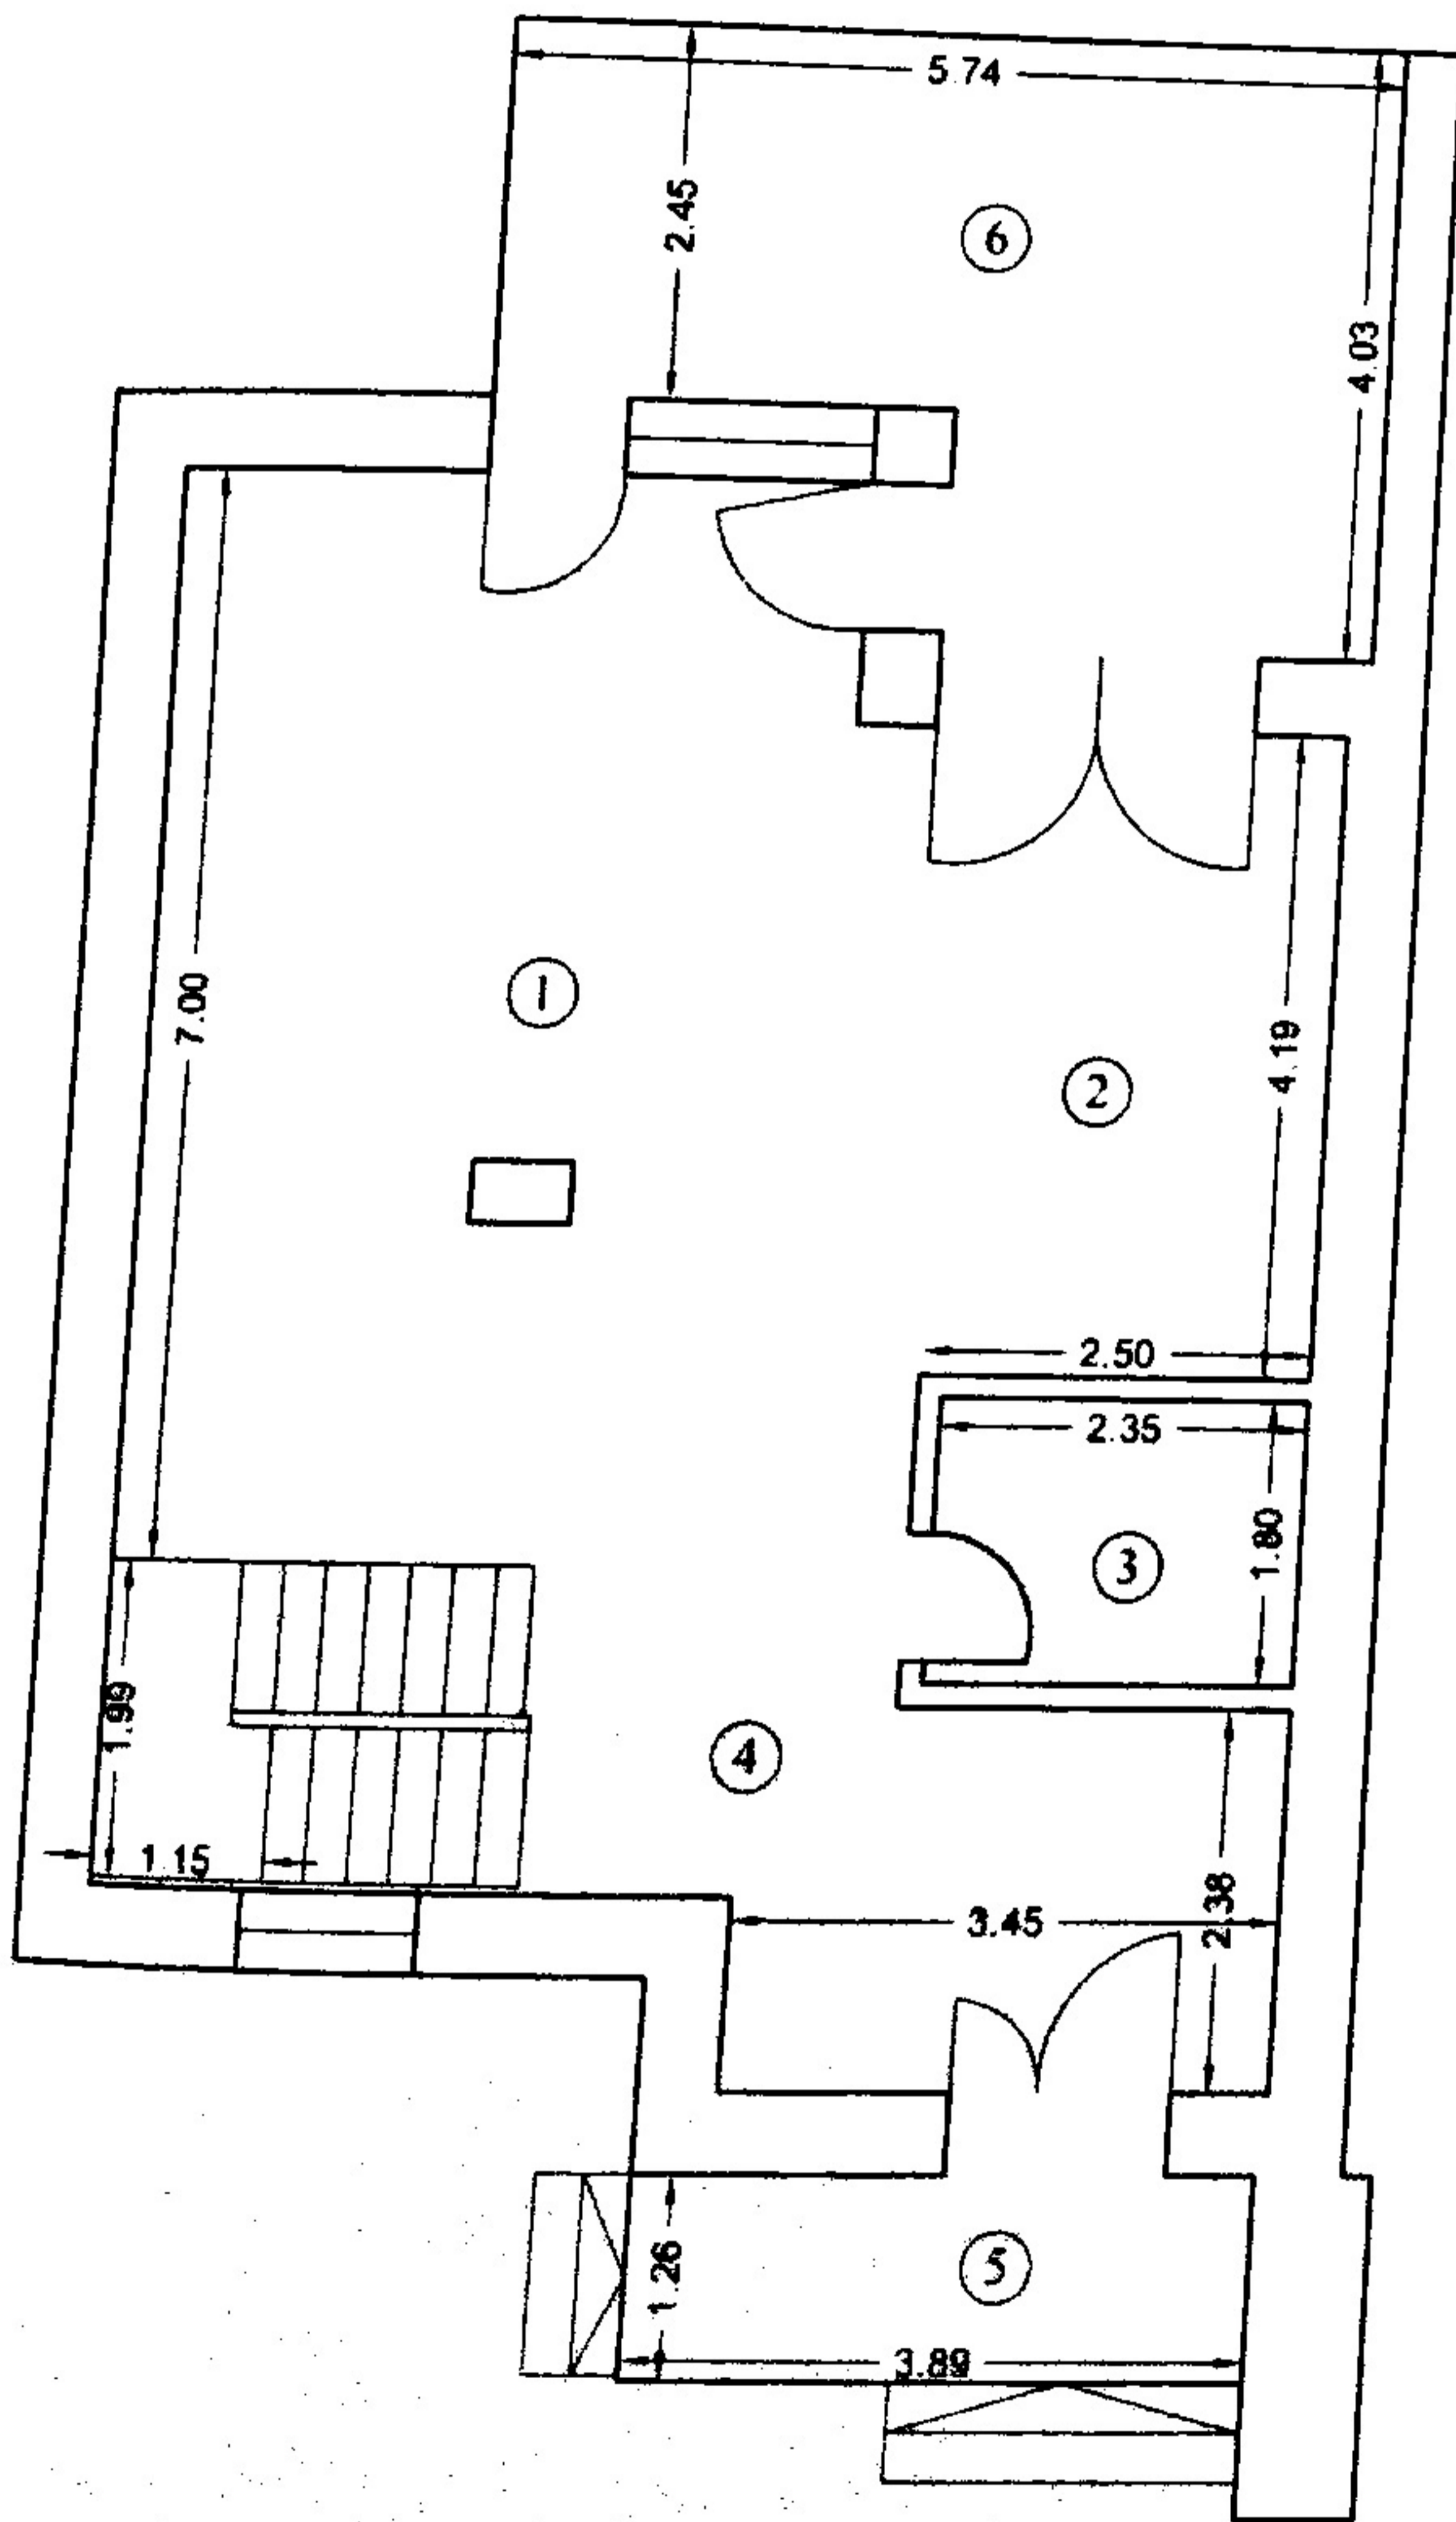


Nr. crt.	Denumire incapere	Suprafata [mp]
1	Living + dining	31.8
2	Bucatarie	13.6
3	Baie	4.7
4	Hol+scara	17.6
SUPRAFATA UTILA =		67.7 mp
5	Terasa acces	4.9
6	Terasa acces	18.6
SUPRAFATA TOTALA =		91.2 mp
Executant,		Data
Ing. Simionescu Inocentiu-Marian		Noiembrie
Certificat de autorizare Categoria B		2022
Seria RO-GR-F Nr. 0037		
Tel. 0721 822 135		
Receptionat		Data

RELEVEU ETAJ I

Scara 1:100

Nr. Cadastral	Suprafata	Adresa imobilului.	
64081	S utilă= 64.3 mp S totală= 68.5 mp	Taria 41. Parcela 157/11. LOT 3 I. Comuna Tunari. Judetul Ilfov	
Carte funciara nr.		UAT	TUNARI

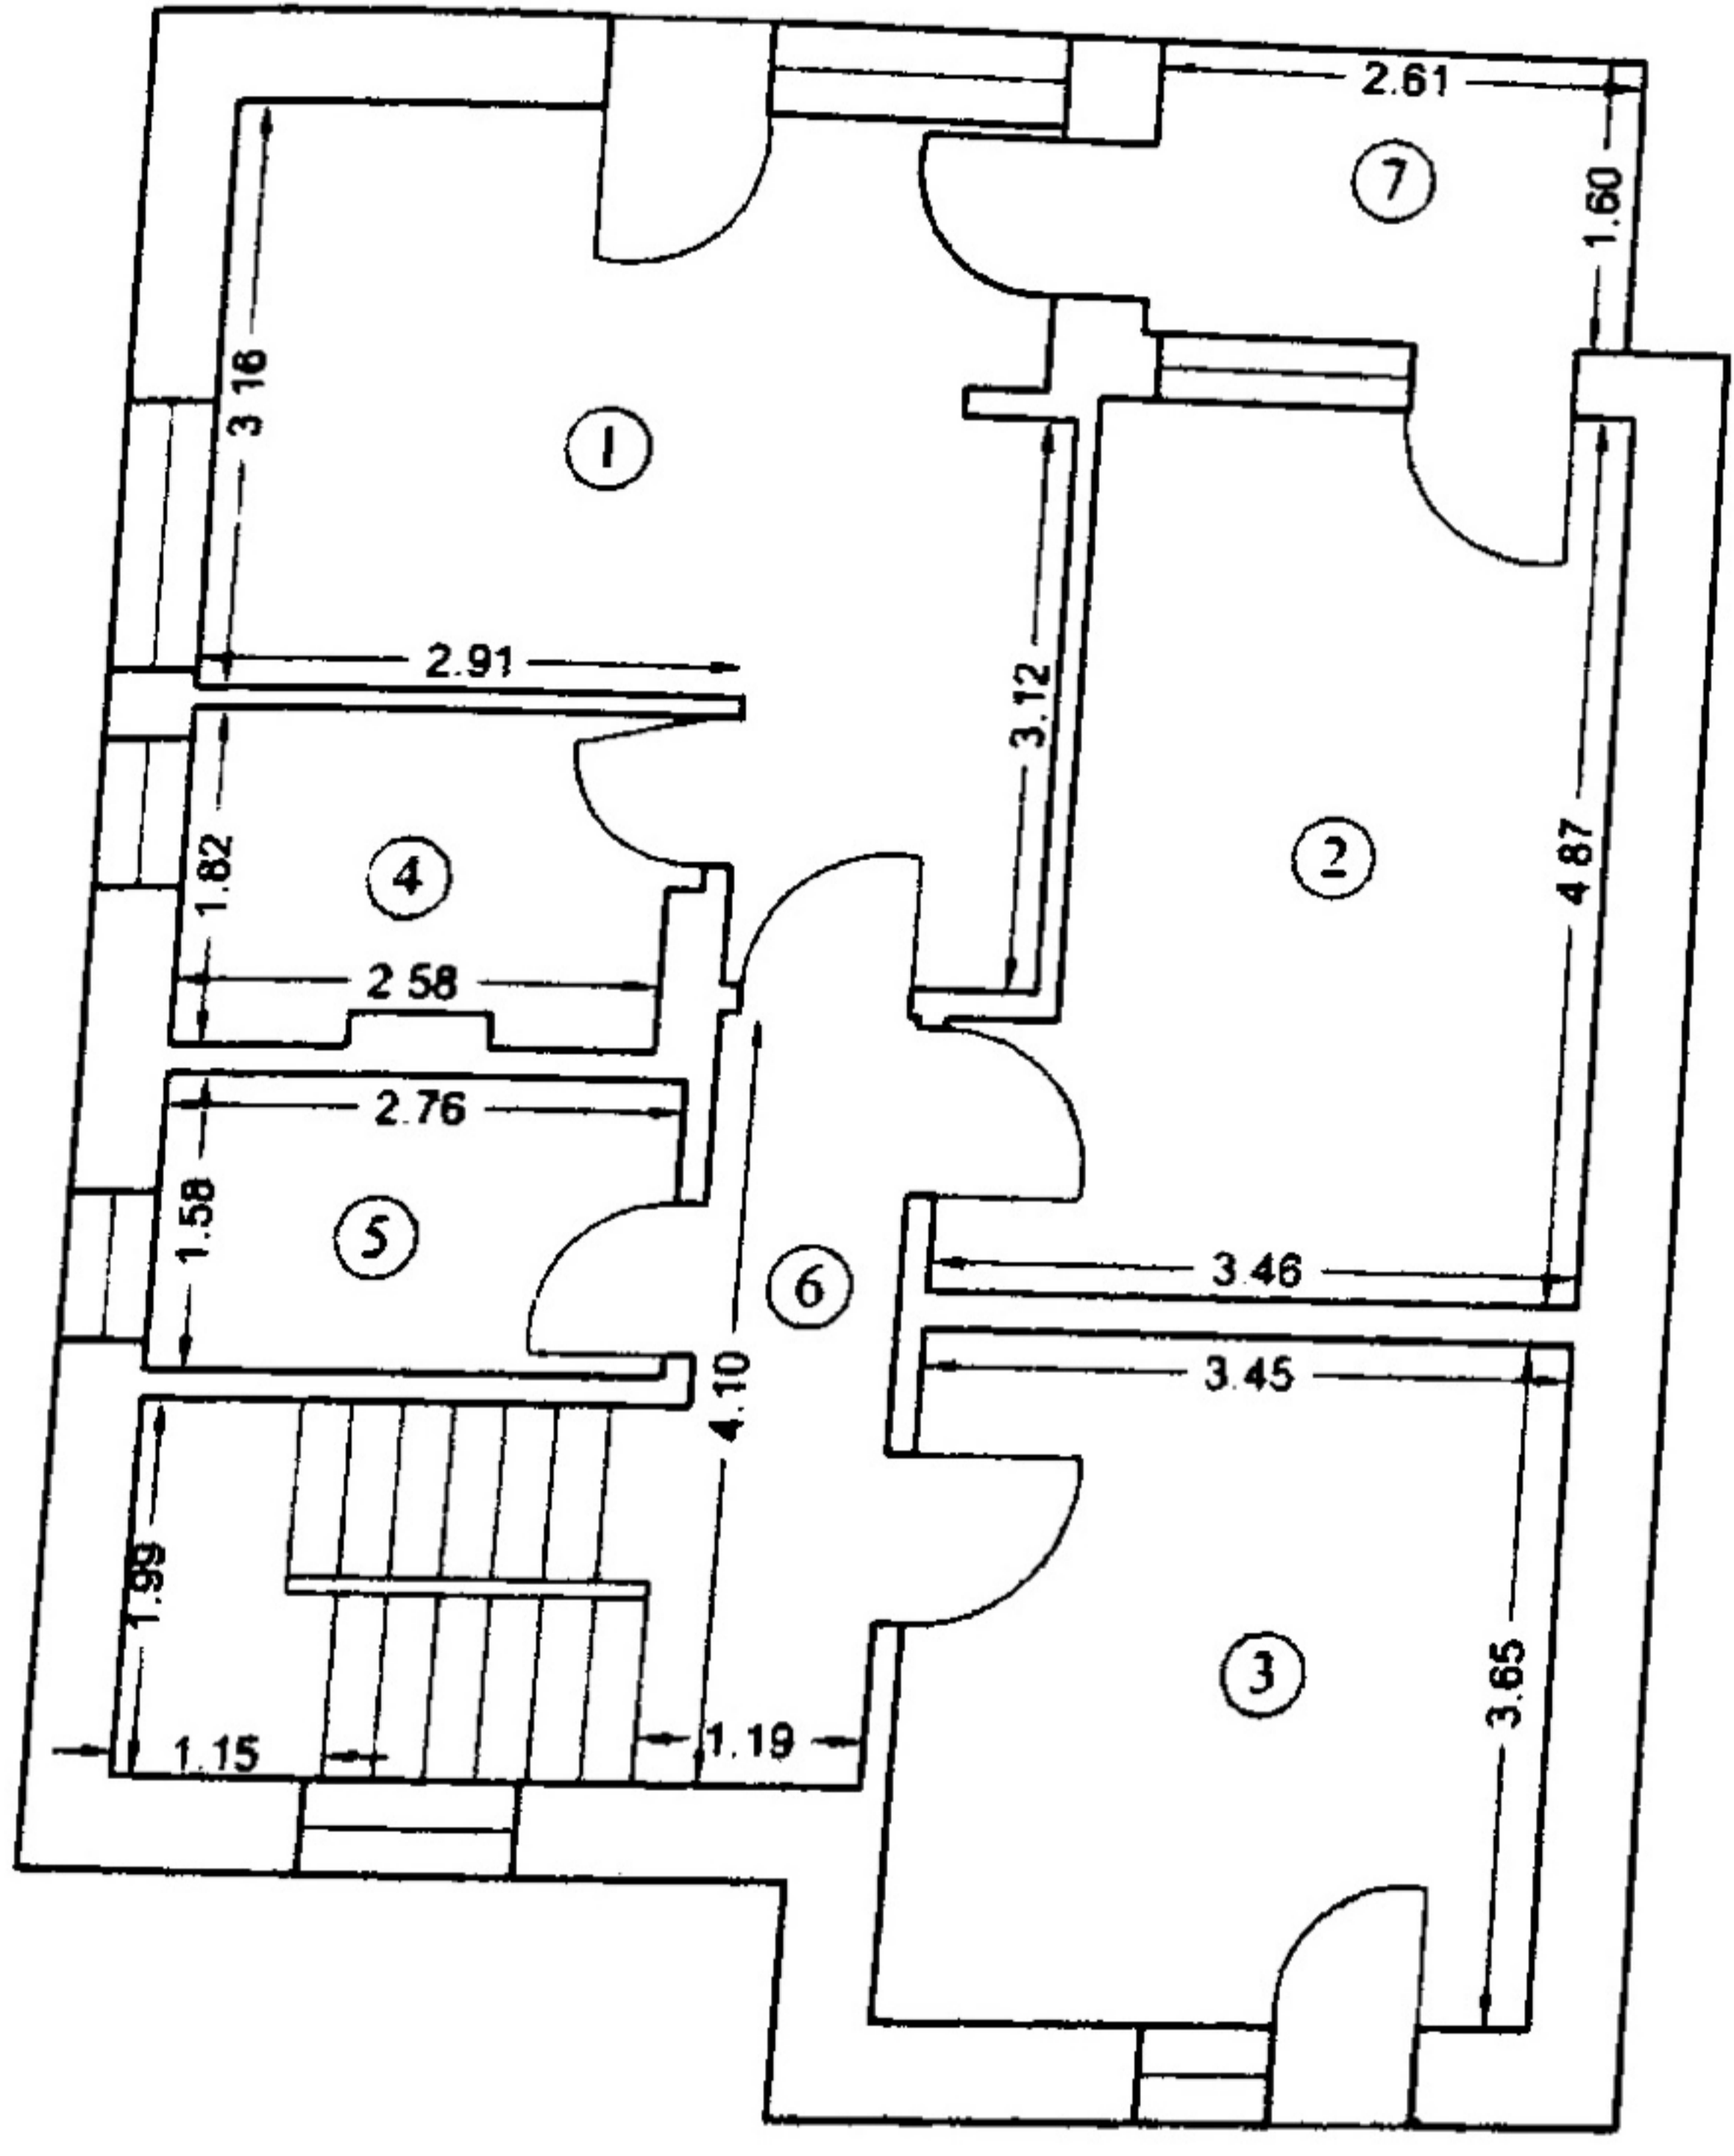

Nr. crt.	Denumire incapere	Suprafata [mp]
1	Dormitor	16.8
2	Dormitor	15.5
3	Dormitor	13.0
4	Baie	4.7
5	Baie	4.4
6	Hol+scara	9.9
SUPRAFATA UTILA =		64.3 mp
7	Terasa	4.2
SUPRAFATA TOTALA =		68.5 mp
Executant,		Data
Ing. Simionescu Inocentiu-Marian		Noiembrie
Certificat de autorizare Categoria B		2022
Seria RO-GR-F Nr. 0037		
Tel. 0721 822 135		
Receptionat		Data